



ประกาศจังหวัดสุราษฎร์ธานี

เรื่อง ประกวดราคาจ้างก่อสร้างปรับปรุงอาคารแพทย์แผนไทย พื้นที่ใช้สอย ๑๓๖ ตารางเมตร โรงพยาบาลบ้านตาขุน ตำบลเขาวง อ.บ้านตาขุน จังหวัดสุราษฎร์ธานี ๑ งาน ด้วยวิธีประกวดราคาอิเล็กทรอนิกส์ (e-bidding)

จังหวัดสุราษฎร์ธานี มีความประสงค์จะ ประกวดราคาจ้างก่อสร้างปรับปรุงอาคารแพทย์แผนไทย พื้นที่ใช้สอย ๑๓๖ ตารางเมตร โรงพยาบาลบ้านตาขุน ตำบลเขาวง อ.บ้านตาขุน จังหวัดสุราษฎร์ธานี ๑ งาน ด้วยวิธีประกวดราคาอิเล็กทรอนิกส์ (e-bidding) ราคาของงานก่อสร้างในการประกวดราคาครั้งนี้เป็นเงินทั้งสิ้น ๗๖๘,๐๐๐.๐๐ บาท (เจ็ดแสนหกหมื่นแปดพันบาทถ้วน)

ผู้ยื่นข้อเสนอจะต้องมีคุณสมบัติ ดังต่อไปนี้

๑. มีความสามารถตามกฎหมาย
๒. ไม่เป็นบุคคลล้มละลาย
๓. ไม่อยู่ระหว่างเลิกกิจการ
๔. ไม่เป็นบุคคลซึ่งอยู่ระหว่างถูกระงับการยื่นข้อเสนอหรือทำสัญญากับหน่วยงานของรัฐไว้ชั่วคราว เนื่องจากเป็นผู้ที่ไม่ผ่านเกณฑ์การประเมินผลการปฏิบัติงานของผู้ประกอบการตามระเบียบที่รัฐมนตรีว่าการกระทรวงการคลังกำหนดตามที่ประกาศเผยแพร่ในระบบเครือข่ายสารสนเทศของกรมบัญชีกลาง
๕. ไม่เป็นบุคคลซึ่งถูกระงับชื่อไว้ในบัญชีรายชื่อผู้ทำงานและได้แจ้งเวียนชื่อให้เป็นผู้ทำงานของหน่วยงานของรัฐในระบบเครือข่ายสารสนเทศของกรมบัญชีกลาง ซึ่งรวมถึงนิติบุคคลที่ผู้ทำงานเป็นหุ้นส่วนผู้จัดการ กรรมการผู้จัดการ ผู้บริหาร ผู้มีอำนาจในการดำเนินงานในกิจการของนิติบุคคลนั้นด้วย
๖. มีคุณสมบัติและไม่มีลักษณะต้องห้ามตามที่คณะกรรมการนโยบายการจัดซื้อจัดจ้างและการบริหารพัสดุภาครัฐกำหนดในราชกิจจานุเบกษา
๗. เป็นนิติบุคคลผู้มีอาชีพรับจ้างงานที่ประกวดราคาอิเล็กทรอนิกส์ดังกล่าว
๘. ไม่เป็นผู้มีผลประโยชน์ร่วมกันกับผู้ยื่นข้อเสนอรายอื่นที่เข้ายื่นข้อเสนอให้แก่จังหวัดสุราษฎร์ธานี ณ วันประกาศประกวดราคาอิเล็กทรอนิกส์ หรือไม่เป็นผู้กระทำการอันเป็นการขัดขวางการแข่งขันราคาอย่างเป็นธรรม ในการประกวดราคาอิเล็กทรอนิกส์ครั้งนี้
๙. ไม่เป็นผู้ได้รับเอกสิทธิ์หรือความคุ้มกัน ซึ่งอาจปฏิเสธไม่ยอมขึ้นศาลไทย เว้นแต่รัฐบาลของผู้ยื่นข้อเสนอได้มีคำสั่งให้สละเอกสิทธิ์และความคุ้มกันเช่นนั้น
๑๐. ผู้ยื่นข้อเสนอต้องลงทะเบียนในระบบจัดซื้อจัดจ้างภาครัฐด้วยอิเล็กทรอนิกส์ (Electronic Government Procurement : e - GP) ของกรมบัญชีกลาง

ผู้ยื่นข้อเสนอต้องยื่นข้อเสนอและเสนอราคาทางระบบจัดซื้อจัดจ้างภาครัฐด้วยอิเล็กทรอนิกส์ ในวันที่ ๒๕ กุมภาพันธ์ ๒๕๖๔ ระหว่างเวลา ๐๘.๓๐ น. ถึง ๑๖.๓๐ น.

ผู้สนใจสามารถขอรับเอกสารประกวดราคาอิเล็กทรอนิกส์ โดยดาวน์โหลดเอกสารผ่านทางระบบจัดซื้อ

จัดจ้างภาครัฐด้วยอิเล็กทรอนิกส์ตั้งแต่วันที่ประกาศจนถึงก่อนวันเสนอราคา

ผู้สนใจสามารถดูรายละเอียดได้ที่เว็บไซต์ www.stpho.go.th หรือ www.gprocurement.go.th หรือ www.gprocurement.go.th หรือสอบถามทางโทรศัพท์หมายเลข ๐๗๗ ๓๔๗๓๗๓ ต่อ ๑๐๒ ในวันและเวลาราชการ

ประกาศ ณ วันที่ ๑๗ กุมภาพันธ์ พ.ศ. ๒๕๖๔



(นายเอกพล พิศาล)

ผู้อำนวยการโรงพยาบาลบ้านตาขุนปฏิบัติราชการแทน

ผู้ว่าราชการจังหวัดสุราษฎร์ธานี

หมายเหตุ ผู้ประกอบการสามารถจัดเตรียมเอกสารประกอบการเสนอราคา (เอกสารส่วนที่ ๑ และเอกสารส่วนที่ ๒) ในระบบ e-GP ได้ตั้งแต่วันที่ขอรับเอกสารจนถึงวันเสนอราคา



เอกสารประกวดราคาจ้างก่อสร้างด้วยการประกวดราคาอิเล็กทรอนิกส์ (e-bidding)

เลขที่ ๑๒/๒๕๖๔

การจ้างก่อสร้างปรับปรุงอาคารแพทย์แผนไทย พื้นที่ใช้สอย ๑๓๖ ตารางเมตร โรงพยาบาลบ้านตาขุน ตำบล

เขาวง อ.บ้านตาขุน จังหวัดสุราษฎร์ธานี ๑ งาน

ตามประกาศ จังหวัดสุราษฎร์ธานี

ลงวันที่ กุมภาพันธ์ ๒๕๖๔

จังหวัดสุราษฎร์ธานี ซึ่งต่อไปเรียกว่า "จังหวัด" มีความประสงค์จะ ประกวดราคาจ้างก่อสร้าง
ปรับปรุงอาคารแพทย์แผนไทย พื้นที่ใช้สอย ๑๓๖ ตารางเมตร โรงพยาบาลบ้านตาขุน ตำบลเขาวง อ.บ้านตาขุน
จังหวัดสุราษฎร์ธานี ๑ งาน ณ โรงพยาบาลบ้านตาขุน ตำบลเขาวง อำเภอบ้านตาขุน จังหวัดสุราษฎร์ธานี ด้วยวิธี
ประกวดราคาอิเล็กทรอนิกส์ (e-bidding) โดยมีข้อแนะนำและข้อกำหนดดังต่อไปนี้

๑. เอกสารแนบท้ายเอกสารประกวดราคาอิเล็กทรอนิกส์

- ๑.๑ แบบรูปและรายการละเอียด
- ๑.๒ แบบใบเสนอราคาที่กำหนดไว้ในระบบจัดซื้อจัดจ้างภาครัฐด้วยอิเล็กทรอนิกส์
- ๑.๓ สัญญาจ้างก่อสร้าง
- ๑.๔ แบบหนังสือคำประกัน
 - (๑) หลักประกันสัญญา
- ๑.๕ สูตรการปรับราคา
- ๑.๖ บทนิยาม
 - (๑) ผู้ที่มีผลประโยชน์ร่วมกัน
 - (๒) การขัดขวางการแข่งขันอย่างเป็นธรรม
- ๑.๗ แบบบัญชีเอกสารที่กำหนดไว้ในระบบจัดซื้อจัดจ้างภาครัฐด้วยอิเล็กทรอนิกส์
 - (๑) บัญชีเอกสารส่วนที่ ๑
 - (๒) บัญชีเอกสารส่วนที่ ๒
- ๑.๘ ตารางแสดงวงเงินงบประมาณที่ได้รับการจัดสรร และราคากลาง (บก.๐๑)

๒. คุณสมบัติของผู้ยื่นข้อเสนอ

- ๒.๑ มีความสามารถตามกฎหมาย
- ๒.๒ ไม่เป็นบุคคลล้มละลาย
- ๒.๓ ไม่อยู่ระหว่างเลิกกิจการ

๒.๔ ไม่เป็นบุคคลซึ่งอยู่ระหว่างถูกระงับการยื่นข้อเสนอหรือทำสัญญากับหน่วยงานของรัฐไว้ชั่วคราว เนื่องจากเป็นผู้ที่ไม่ผ่านเกณฑ์การประเมินผลการปฏิบัติงานของผู้ประกอบการตามระเบียบที่รัฐมนตรีว่าการกระทรวงการคลังกำหนดตามที่ประกาศเผยแพร่ในระบบเครือข่ายสารสนเทศของกรมบัญชีกลาง

๒.๕ ไม่เป็นบุคคลซึ่งถูกระบุชื่อไว้ในบัญชีรายชื่อผู้ทำงานและได้แจ้งเวียนชื่อให้เป็นผู้ทำงานของหน่วยงานของรัฐในระบบเครือข่ายสารสนเทศของกรมบัญชีกลาง ซึ่งรวมถึงนิติบุคคลที่ผู้ทำงานเป็นหุ้นส่วนผู้จัดการ กรรมการผู้จัดการ ผู้บริหาร ผู้มีอำนาจในการดำเนินงานในกิจการของนิติบุคคลนั้นด้วย

๒.๖ มีคุณสมบัติและไม่มีลักษณะต้องห้ามตามที่คณะกรรมการนโยบายการจัดซื้อจัดจ้างและการบริหารพัสดุภาครัฐกำหนดในราชกิจจานุเบกษา

๒.๗ เป็นนิติบุคคลผู้มีอาชีพรับจ้างงานที่ประกวดราคาอิเล็กทรอนิกส์ดังกล่าว

๒.๘ ไม่เป็นผู้มีผลประโยชน์ร่วมกันกับผู้ยื่นข้อเสนอรายอื่นที่เข้ายื่นข้อเสนอให้แก่ จังหวัด ณ วันประกาศประกวดราคาอิเล็กทรอนิกส์ หรือไม่เป็นผู้กระทำการอันเป็นการขัดขวางการแข่งขันอย่างเป็นธรรม ในการประกวดราคาอิเล็กทรอนิกส์ครั้งนี้

๒.๙ ไม่เป็นผู้ได้รับเอกสิทธิ์หรือความคุ้มกัน ซึ่งอาจปฏิเสธไม่ยอมขึ้นศาลไทย เว้นแต่รัฐบาลของผู้ยื่นข้อเสนอได้มีคำสั่งให้สละเอกสิทธิ์และความคุ้มกันเช่นนั้น

๒.๑๐ ผู้ยื่นข้อเสนอต้องลงทะเบียนในระบบจัดซื้อจัดจ้างภาครัฐด้วยอิเล็กทรอนิกส์ (Electronic Government Procurement : e - GP) ของกรมบัญชีกลาง

๓. หลักฐานการยื่นข้อเสนอ

ผู้ยื่นข้อเสนอจะต้องเสนอเอกสารหลักฐานยื่นมาพร้อมกับการเสนอราคาทางระบบจัดซื้อจัดจ้างภาครัฐด้วยอิเล็กทรอนิกส์ โดยแยกเป็น ๒ ส่วน คือ

๓.๑ ส่วนที่ ๑ อย่างน้อยต้องมีเอกสารดังต่อไปนี้

(๑) ในกรณีผู้ยื่นข้อเสนอเป็นนิติบุคคล

(ก) ห้างหุ้นส่วนสามัญหรือห้างหุ้นส่วนจำกัด ให้ยื่นสำเนาหนังสือรับรองการจดทะเบียนนิติบุคคล บัญชีรายชื่อหุ้นส่วนผู้จัดการ ผู้มีอำนาจควบคุม (ถ้ามี) พร้อมทั้งรับรองสำเนาถูกต้อง

(ข) บริษัทจำกัดหรือบริษัทมหาชนจำกัด ให้ยื่นสำเนาหนังสือรับรองการจดทะเบียนนิติบุคคล หนังสือบริคณห์สนธิ บัญชีรายชื่อกรรมการผู้จัดการ ผู้มีอำนาจควบคุม (ถ้ามี) และบัญชีผู้ถือหุ้นรายใหญ่ (ถ้ามี) พร้อมทั้งรับรองสำเนาถูกต้อง

(๒) ในกรณีผู้ยื่นข้อเสนอเป็นบุคคลธรรมดาหรือคณะบุคคลที่มีใช้นิติบุคคล ให้ยื่นสำเนาบัตรประจำตัวประชาชนของผู้นั้น สำเนาข้อตกลงที่แสดงถึงการเข้าเป็นหุ้นส่วน (ถ้ามี) สำเนาบัตรประจำตัวประชาชนของผู้เป็นหุ้นส่วน หรือสำเนาหนังสือเดินทางของผู้เป็นหุ้นส่วนที่มีได้ถือสัญชาติไทย พร้อมทั้งรับรองสำเนาถูกต้อง

(๓) ในกรณีผู้ยื่นข้อเสนอเป็นผู้ยื่นข้อเสนอร่วมกันในฐานะเป็นผู้ร่วมค้า ให้ยื่นสำเนาสัญญาของการเข้าร่วมค้า และเอกสารตามที่ระบุไว้ใน (๑) หรือ (๒) ของผู้ร่วมค้า แล้วแต่กรณี

(๔) เอกสารเพิ่มเติมอื่นๆ

(๔.๑) ใบสำเนาทะเบียนพาณิชย์

(๔.๒) ใบสำเนาทะเบียนภาษีมูลค่าเพิ่ม

(๕) บัญชีเอกสารส่วนที่ ๑ ทั้งหมดที่ได้ยื่นพร้อมกับการเสนอราคาทางระบบจัดซื้อจัด

จ้างภาครัฐด้วยอิเล็กทรอนิกส์ ตามแบบในข้อ ๑.๗ (๑) โดยไม่ต้องแนบในรูปแบบ PDF File (Portable Document Format)

ทั้งนี้ เมื่อผู้ยื่นข้อเสนอดำเนินการแนบไฟล์เอกสารตามบัญชีเอกสารส่วนที่ ๑ ครบถ้วน ถูกต้องแล้ว ระบบจัดซื้อจัดจ้างภาครัฐด้วยอิเล็กทรอนิกส์จะสร้างบัญชีเอกสารส่วนที่ ๑ ตามแบบในข้อ ๑.๗ (๑) ให้โดยผู้ยื่นข้อเสนอไม่ต้องแนบบัญชีเอกสารส่วนที่ ๑ ดังกล่าวในรูปแบบ PDF File (Portable Document Format)

๓.๒ ส่วนที่ ๒ อย่างน้อยต้องมีเอกสารดังต่อไปนี้

(๑) ในกรณีที่ผู้ยื่นข้อเสนอมอบอำนาจให้บุคคลอื่นกระทำการแทนให้แนบหนังสือมอบอำนาจซึ่งติดอากรแสตมป์ตามกฎหมาย โดยมีหลักฐานแสดงตัวตนของผู้มอบอำนาจและผู้รับมอบอำนาจ ทั้งนี้หากผู้รับมอบอำนาจเป็นบุคคลธรรมดาต้องเป็นผู้ที่บรรลุนิติภาวะตามกฎหมายแล้วเท่านั้น

(๒) บัญชีเอกสารส่วนที่ ๒ ทั้งหมดที่ได้ยื่นพร้อมกับการเสนอราคาทางระบบจัดซื้อจัดจ้างภาครัฐด้วยอิเล็กทรอนิกส์ตามแบบในข้อ ๑.๗ (๒) โดยไม่ต้องแนบในรูปแบบ PDF File (Portable Document Format)

ทั้งนี้ เมื่อผู้ยื่นข้อเสนอดำเนินการแนบไฟล์เอกสารตามบัญชีเอกสารส่วนที่ ๒ ครบถ้วน ถูกต้องแล้ว ระบบจัดซื้อจัดจ้างภาครัฐด้วยอิเล็กทรอนิกส์จะสร้างบัญชีเอกสารส่วนที่ ๒ ตามแบบในข้อ ๑.๗ (๒) ให้โดยผู้ยื่นข้อเสนอไม่ต้องแนบบัญชีเอกสารส่วนที่ ๒ ดังกล่าวในรูปแบบ PDF File (Portable Document Format)

๔. การเสนอราคา

๔.๑ ผู้ยื่นข้อเสนอต้องยื่นข้อเสนอ และเสนอราคาทางระบบจัดซื้อจัดจ้างภาครัฐด้วยอิเล็กทรอนิกส์ตามที่กำหนดไว้ในเอกสารประกวดราคาอิเล็กทรอนิกส์นี้ โดยไม่มีเงื่อนไขใดๆ ทั้งสิ้น และจะต้องกรอกข้อความให้ถูกต้องครบถ้วน พร้อมทั้งหลักฐานแสดงตัวตนและทำการยืนยันตัวตนของผู้ยื่นข้อเสนอโดยไม่ต้องแนบใบเสนอราคาในรูปแบบ PDF File (Portable Document Format)

๔.๒ ให้ผู้ยื่นข้อเสนอกรอกรายละเอียดการเสนอราคาในใบเสนอราคาตามแบบเอกสารประกวดราคาจ้างก่อสร้างด้วยวิธีประกวดราคาอิเล็กทรอนิกส์ (e-bidding) ข้อ ๑.๒ ให้ครบถ้วนโดยไม่ต้องยื่นใบแจ้งปริมาณงานและราคา และใบบัญชีรายการก่อสร้างในรูปแบบ PDF File (Portable Document Format)

ในการเสนอราคาให้เสนอราคาเป็นเงินบาทและเสนอราคาได้เพียงครั้งเดียวและราคาเดียว โดยเสนอราคารวม หรือราคาต่อหน่วย หรือราคาต่อรายการ ตามเงื่อนไขที่ระบุไว้ท้ายใบเสนอราคาให้ถูกต้อง ทั้งนี้ ราคารวมที่เสนอจะต้องตรงกันทั้งตัวเลขและตัวหนังสือ ถ้าตัวเลขและตัวหนังสือไม่ตรงกัน ให้ถือตัวหนังสือเป็นสำคัญ โดยคิดราคารวมทั้งสิ้นซึ่งรวมค่าภาษีมูลค่าเพิ่ม ภาษีอากรอื่น และค่าใช้จ่ายทั้งปวงไว้แล้ว

ราคาที่เสนอจะต้องเสนอกำหนดยื่นราคาไม่น้อยกว่า ๓๐ วัน ตั้งแต่วันเสนอราคาโดยภายในกำหนดยื่นราคา ผู้ยื่นข้อเสนอต้องรับผิดชอบราคาที่ตนได้เสนอไว้และจะถอนการเสนอราคามีได้

๔.๓ ผู้ยื่นข้อเสนอจะต้องเสนอกำหนดเวลาดำเนินการก่อสร้างแล้วเสร็จไม่เกิน ๖๐ วัน นับถัดจากวันลงนามในสัญญาจ้างหรือจากวันที่ได้รับหนังสือแจ้งจาก จังหวัด ให้เริ่มทำงาน

๔.๔ ก่อนเสนอราคา ผู้ยื่นข้อเสนอควรตรวจสอบร่างสัญญา แบบรูป และรายการละเอียด ฯลฯ ให้ถี่ถ้วนและเข้าใจเอกสารประกวดราคาจ้างอิเล็กทรอนิกส์ทั้งหมดเสียก่อนที่จะตกลงยื่นข้อเสนอตามเงื่อนไขในเอกสารประกวดราคาจ้างอิเล็กทรอนิกส์

๔.๕ ผู้ยื่นข้อเสนอจะต้องยื่นข้อเสนอและเสนอราคาทางระบบจัดซื้อจัดจ้างภาครัฐด้วยอิเล็กทรอนิกส์ในวันที่ ๒๕ กุมภาพันธ์ ๒๕๖๔ ระหว่างเวลา ๐๘.๓๐ น. ถึง ๑๖.๓๐ น. และเวลาในการเสนอราคาให้

ถือตามเวลาของระบบจัดซื้อจัดจ้างภาครัฐด้วยอิเล็กทรอนิกส์เป็นเกณฑ์

เมื่อพ้นกำหนดเวลายื่นข้อเสนอและเสนอราคาแล้ว จะไม่รับเอกสารการยื่นข้อเสนอและเสนอราคาใดๆ โดยเด็ดขาด

๔.๖ ผู้ยื่นข้อเสนอต้องจัดทำเอกสารสำหรับใช้ในการเสนอราคาในรูปแบบไฟล์เอกสารประเภท PDF File (Portable Document Format) โดยผู้ยื่นข้อเสนอต้องเป็นผู้รับผิดชอบตรวจสอบความครบถ้วนถูกต้อง และชัดเจนของเอกสาร PDF File ก่อนที่จะยืนยันการเสนอราคา แล้วจึงส่งข้อมูล (Upload) เพื่อเป็นการเสนอราคาให้แก่จังหวัด ผ่านทางระบบจัดซื้อจัดจ้างภาครัฐด้วยอิเล็กทรอนิกส์

๔.๗ คณะกรรมการพิจารณาผลการประกวดราคาอิเล็กทรอนิกส์จะดำเนินการตรวจสอบคุณสมบัติของผู้ยื่นข้อเสนอแต่ละรายว่า เป็นผู้ยื่นข้อเสนอที่มีผลประโยชน์ร่วมกันกับผู้ยื่นเสนอรายอื่นตามข้อ ๑.๖ (๑) หรือไม่ หากปรากฏว่าผู้ยื่นข้อเสนอรายใดเป็นผู้ยื่นข้อเสนอที่มีผลประโยชน์ร่วมกันกับผู้ยื่นเสนอรายอื่น คณะกรรมการฯ จะตัดรายชื่อผู้ยื่นเสนอราคาที่มีผลประโยชน์ร่วมกันนั้นออกจากการเป็นผู้ยื่นข้อเสนอ

หากปรากฏต่อคณะกรรมการพิจารณาผลการประกวดราคาอิเล็กทรอนิกส์ว่า ก่อนหรือในขณะที่มีการพิจารณาข้อเสนอ มีผู้ยื่นเสนอรายใดกระทำการอันเป็นการขัดขวางการแข่งขันอย่างเป็นธรรมตามข้อ ๑.๖ (๒) และคณะกรรมการฯ เชื่อว่ามีการกระทำการอันเป็นการขัดขวางการแข่งขันอย่างเป็นธรรม คณะกรรมการฯ จะตัดรายชื่อผู้ยื่นเสนอรายนั้นออกจากการเป็นผู้ยื่นข้อเสนอ และจังหวัด จะพิจารณาลงโทษผู้ยื่นเสนอดังกล่าวเป็นผู้ที่งานเว้นแต่ จังหวัด จะพิจารณาเห็นว่าผู้ยื่นเสนอรายนั้น มิใช่เป็นผู้ริเริ่มให้มีการกระทำความดังกล่าวและได้ให้ความร่วมมือเป็นประโยชน์ต่อการพิจารณาของจังหวัด

๔.๘ ผู้ยื่นข้อเสนอจะต้องปฏิบัติ ดังนี้

- (๑) ปฏิบัติตามเงื่อนไขที่ระบุไว้ในเอกสารประกวดราคาอิเล็กทรอนิกส์
- (๒) ราคาที่เสนอจะต้องเป็นราคาที่รวมภาษีมูลค่าเพิ่ม และภาษีอื่นๆ (ถ้ามี) รวมค่าใช้จ่ายทั้งปวงไว้ด้วยแล้ว
- (๓) ผู้ยื่นข้อเสนอจะต้องลงทะเบียนเพื่อเข้าสู่กระบวนการเสนอราคา ตามวัน เวลา ที่กำหนด
- (๔) ผู้ยื่นข้อเสนอจะถอนการเสนอราคาที่เสนอแล้วไม่ได้
- (๕) ผู้ยื่นข้อเสนอต้องศึกษาและทำความเข้าใจในระบบและวิธีการเสนอราคาด้วยวิธี

ประกวดราคาอิเล็กทรอนิกส์ ของกรมบัญชีกลางที่แสดงไว้ในเว็บไซต์ www.gprocurement.go.th

๕. หลักเกณฑ์และสิทธิในการพิจารณา

๕.๑ การพิจารณาผลการยื่นข้อเสนอประกวดราคาอิเล็กทรอนิกส์ครั้งนี้ จังหวัดจะพิจารณาตัดสินโดยใช้หลักเกณฑ์ ราคา

๕.๒ การพิจารณาผู้ชนะการยื่นข้อเสนอ
กรณีใช้หลักเกณฑ์ราคาในการพิจารณาผู้ชนะการยื่นข้อเสนอ จังหวัด จะพิจารณาจากราคารวม

๕.๓ หากผู้ยื่นเสนอรายใดมีคุณสมบัติไม่ถูกต้องตามข้อ ๒ หรือยื่นหลักฐานการยื่นข้อเสนอไม่ถูกต้อง หรือไม่ครบถ้วนตามข้อ ๓ หรือยื่นข้อเสนอไม่ถูกต้องตามข้อ ๔ แล้ว คณะกรรมการพิจารณาผล การประกวดราคาอิเล็กทรอนิกส์จะไม่รับพิจารณาข้อเสนอของผู้ยื่นเสนอรายนั้น เว้นแต่ผู้ยื่นข้อเสนอรายใดเสนอเอกสารทางเทคนิคหรือรายละเอียดคุณลักษณะเฉพาะของพัสดุที่จะจ้างไม่ครบถ้วน หรือเสนอรายละเอียดแตกต่างไป

จากเงื่อนไขที่จังหวัดกำหนดไว้ในประกาศและเอกสารประกวดราคาอิเล็กทรอนิกส์ ในส่วนที่มีสาระสำคัญและความแตกต่างนั้น ไม่มีผลทำให้เกิดการได้เปรียบเสียเปรียบต่อผู้ยื่นข้อเสนอรายอื่น หรือเป็นการผิดพลาดเล็กน้อย คณะกรรมการฯ อาจพิจารณาผ่อนปรนการตัดสินผู้ยื่นข้อเสนอรายนั้น

๕.๔ จังหวัดสงวนสิทธิไม่พิจารณาข้อเสนอของผู้ยื่นข้อเสนอโดยไม่มีการผ่อนผัน ในกรณีดังต่อไปนี้

(๑) ไม่ปรากฏชื่อผู้ยื่นข้อเสนอรายนั้นในบัญชีรายชื่อผู้รับเอกสารประกวดราคาอิเล็กทรอนิกส์ทางระบบจัดซื้อจัดจ้างด้วยอิเล็กทรอนิกส์ หรือบัญชีรายชื่อผู้ซื้อเอกสารประกวดราคาอิเล็กทรอนิกส์ทางระบบจัดซื้อจัดจ้างด้วยอิเล็กทรอนิกส์ ของจังหวัด

(๒) ไม่กรอกชื่อผู้ยื่นข้อเสนอในการเสนอราคาทางระบบจัดซื้อจัดจ้างด้วยอิเล็กทรอนิกส์

(๓) เสนอรายละเอียดแตกต่างไปจากเงื่อนไขที่กำหนดในเอกสารประกวดราคาอิเล็กทรอนิกส์ที่เป็นสาระสำคัญ หรือมีผลทำให้เกิดความได้เปรียบเสียเปรียบแก่ผู้ยื่นข้อเสนอรายอื่น

๕.๕ ในการตัดสินการประกวดราคาอิเล็กทรอนิกส์หรือในการทำสัญญา คณะกรรมการพิจารณาผลการประกวดราคาอิเล็กทรอนิกส์หรือจังหวัด มีสิทธิให้ผู้ยื่นข้อเสนอชี้แจงข้อเท็จจริงเพิ่มเติมได้ จังหวัดมีสิทธิที่จะไม่รับข้อเสนอ ไม่รับราคา หรือไม่ทำสัญญา หากข้อเท็จจริงดังกล่าวไม่เหมาะสมหรือไม่ถูกต้อง

๕.๖ จังหวัดทรงไว้ซึ่งสิทธิที่จะไม่รับราคาต่ำสุด หรือราคาหนึ่งราคาใด หรือราคาที่เสนอทั้งหมดก็ได้ และอาจพิจารณาเลือกจ้างในจำนวน หรือขนาด หรือเฉพาะรายการหนึ่งรายการใด หรืออาจจะยกเลิกการประกวดราคาอิเล็กทรอนิกส์โดยไม่พิจารณาจัดจ้างเลยก็ได้ สุดแต่จะพิจารณา ทั้งนี้ เพื่อประโยชน์ของทางราชการเป็นสำคัญ และให้ถือว่าการตัดสินของจังหวัดเป็นเด็ดขาดผู้ยื่นข้อเสนอจะเรียกร้องค่าใช้จ่าย หรือค่าเสียหายใดๆ มิได้ รวมทั้ง จังหวัดจะพิจารณายกเลิกการประกวดราคาอิเล็กทรอนิกส์และลงโทษผู้ยื่นข้อเสนอเป็นผู้ทำงาน ไม่ว่าจะเป็นผู้ยื่นข้อเสนอที่ได้รับการคัดเลือกหรือไม่ก็ตาม หากมีเหตุที่เชื่อได้ว่าผู้ยื่นเสนอกระทำการโดยไม่สุจริต เช่น การเสนอเอกสารอันเป็นเท็จ หรือใช้ข้อมูลคลลธรรมดา หรือนิตินบุคคลอื่นมาเสนอราคาแทน เป็นต้น

ในกรณีที่ผู้ยื่นข้อเสนอรายที่เสนอราคาต่ำสุด เสนอราคาต่ำจนคาดหมายได้ว่าไม่อาจดำเนินงานตามเอกสารประกวดราคาอิเล็กทรอนิกส์ได้ คณะกรรมการพิจารณาผลการประกวดราคาอิเล็กทรอนิกส์หรือจังหวัด จะให้ผู้ยื่นข้อเสนอชี้แจงและแสดงหลักฐานที่ทำให้เชื่อได้ว่าผู้ยื่นข้อเสนอสามารถดำเนินงานตามเอกสารประกวดราคาอิเล็กทรอนิกส์ให้เสร็จสมบูรณ์ หากคำชี้แจงไม่เป็นที่รับฟังได้ จังหวัด มีสิทธิที่จะไม่รับข้อเสนอหรือไม่รับราคาของผู้ยื่นข้อเสนอรายนั้น ทั้งนี้ผู้ยื่นเสนอดังกล่าวไม่มีสิทธิเรียกร้องค่าใช้จ่ายหรือค่าเสียหายใดๆ จากจังหวัด

๕.๗ ก่อนลงนามในสัญญา จังหวัด อาจประกาศยกเลิกการประกวดราคาอิเล็กทรอนิกส์ หากปรากฏว่ามีการกระทำที่เข้าลักษณะผู้ยื่นข้อเสนอที่ชนะการประกวดราคาหรือที่ได้รับการคัดเลือกมีผลประโยชน์ร่วมกัน หรือมีส่วนได้เสียกับผู้ยื่นข้อเสนอรายอื่น หรือขัดขวางการแข่งขันอย่างเป็นธรรม หรือสมยอมกันกับผู้ยื่นข้อเสนอรายอื่น หรือเจ้าหน้าที่ในการเสนอราคา หรือส่อว่ากระทำการทุจริตอื่นใดในการเสนอราคา

๖. การทำสัญญาจ้างก่อสร้าง

ผู้ชนะการประกวดราคาอิเล็กทรอนิกส์จะต้องทำสัญญาจ้างตามแบบสัญญา ดังระบุในข้อ ๑.๓ หรือทำข้อตกลงเป็นหนังสือกับจังหวัด ภายใน ๗ วัน นับถัดจากวันที่ได้รับแจ้ง และจะต้องวางหลักประกันสัญญาเป็นจำนวนเงินเท่ากับร้อยละ ๕ ของราคาค่าจ้างที่ประกวดราคาอิเล็กทรอนิกส์ ให้จังหวัดยึดถือไว้ในขณะทำสัญญา โดยใช้หลักประกันอย่างหนึ่งอย่างใด ดังต่อไปนี้

๖.๑ เงินสด

๖.๒ เช็คหรือตราพท์ที่ธนาคารเซ็นสั่งจ่าย ซึ่งเป็นเช็คหรือตราพท์ลงวันที่ที่ใช้เช็คหรือตราพท์นั้น ชำระต่อเจ้าหน้าที่ในวันทำสัญญา หรือก่อนวันนั้นไม่เกิน ๓ วันทำการ

๖.๓ หนังสือค้ำประกันของธนาคารภายในประเทศ ตามตัวอย่างที่คณะกรรมการนโยบายกำหนด ดังระบุในข้อ ๑.๔ (๒) หรือจะเป็นหนังสือค้ำประกันอิเล็กทรอนิกส์ตามวิธีการที่กรมบัญชีกลางกำหนด

๖.๔ หนังสือค้ำประกันของบริษัทเงินทุน หรือบริษัทเงินทุนหลักทรัพย์ที่ได้รับอนุญาตให้ประกอบกิจการเงินทุนเพื่อการพาณิชย์และประกอบธุรกิจค้ำประกันตามประกาศของธนาคารแห่งประเทศไทย ตามรายชื่อบริษัทเงินทุนที่ธนาคารแห่งประเทศไทยแจ้งเวียนให้ทราบ โดยอนุโลมให้ใช้ตามตัวอย่างหนังสือค้ำประกันของธนาคารที่คณะกรรมการนโยบายกำหนด ดังระบุในข้อ ๑.๔ (๒)

๖.๕ พันธบัตรรัฐบาลไทย

หลักประกันนี้จะคืนให้ โดยไม่มีดอกเบี้ยภายใน ๑๕ วันนับถัดจากวันที่ผู้ชนะการประกวดราคาอิเล็กทรอนิกส์ (ผู้รับจ้าง) พ้นจากข้อผูกพันตามสัญญาจ้างแล้ว

๗. ค่าจ้างและการจ่ายเงิน

จังหวัดจะจ่ายค่าจ้างซึ่งได้รวมภาษีมูลค่าเพิ่ม ตลอดจนภาษีอื่น ๆ และค่าใช้จ่ายทั้งปวงแล้ว โดยถือราคาเหมารวมเป็นเกณฑ์ และกำหนดการจ่ายเงินเป็น จำนวน ๑ งวด ดังนี้

งวดที่ ๑ (งวดสุดท้าย) เป็นจำนวนเงินในอัตราร้อยละ ๑๐๐ ของค่าจ้าง เมื่อผู้รับจ้างได้ปฏิบัติงาน ๑.ปรับปรุงห้องกายภาพบำบัด ๑.๑ งานรื้อถอน - รื้อถอนผนังกระจก- รื้อสกัดผนังคอนกรีต- รื้อถอนเครื่องปรับอากาศ ๑.๒ งานผนัง - งานย้ายผนังกระจกเดิม - งานก่ออิฐบล็อก - งานฉาบปูนเรียบ - งานผนังเบาอลูมิเนียม ๑.๓ งานประตู - หน้าต่าง- อื่นๆ - งานประตูลูมิเนียม ๑.๑๐ X ๒.๐๐ ม งานประตูลูมิเนียม ๐.๘๐ X ๒.๐๐ ม งานหน้าต่างอลูมิเนียม ๐.๘๐ X ๑.๑๐ ม - งานน้ายารองปูนเก่า งานทาสีอะคริลิกภายในอาคาร งานทาสีอะคริลิกภายนอกอาคาร - เครื่องปรับอากาศ ๒๔๐๐๐ BTU - เครื่องปรับอากาศ ๑๘๐๐๐ BTU - พัดลมติดผนัง ๑๘ นิ้ว - ติดอ่างล้างมือแบบสำเร็จ- อุปกรณ์ - ปลั๊กไฟ เครื่อง Hub จำนวน ๑๖ ช่อง - สาย Lan พร้อมท่อร้อยสาย ๒. ปรับปรุงห้องนวดแผนไทย ๒.๑ งานรื้อถอน -งานรื้อถอน - รื้อถอนกระจก - รื้อเตียงไม้ - รื้อถอนเครื่องปรับอากาศ ๒.๒ งานผนัง -งานผนังระแนงไม้ -งานก่ออิฐบล็อก - งานฉาบปูนเรียบ - งานผนังเบาโครงอลูมิเนียม ๒.๓ งานประตู- หน้าต่าง+อื่นๆ งานประตูลูมิเนียม ๑.๐๐ X ๒.๐๐ ม -งานราวจับเหล็ก -งานบิวอินก๊ว ๒.๐๐ X ๗.๐๐ ม.ชอนลื่น ชัก ๕ ชุด - งานน้ายารองปูนเก่า - งานทาสีอะคริลิกภายในอาคาร - งานทาสีอะคริลิกภายนอกอาคาร - เทคอนกรีต กว้าง ๑.๐๐ ยาว ๑๑.๐๐ ม.หน้า ๐.๑๒ ม เครื่องปรับอากาศ ๑๘๐๐๐ BTU - พัดลมติดผนัง ๑๘ นิ้ว - ติดอ่างล้างมือแบบสำเร็จ- อุปกรณ์ ๓.ปรับปรุงห้องน้ำ ๓.๑ งานรื้อถอน -รื้อถอนกระจก -รื้อกระเบื้องพื้นห้องน้ำ -รื้อถอน สุขภัณฑ์ -รื้อถอนประตู - รื้อถอน ฝ้าเพดาน - รื้อถอนโคมไฟ - งานสกัดผนังคอนกรีต ๓.๒ งานผนัง - งานบุกระเบื้องผนัง ๘ X ๑๐ นิ้ว - งานบุกระเบื้องพื้น ๑๒X๑๒ นิ้ว ๓.๓ งานประตูหน้าต่าง+อื่นๆ -งานประตูเลื่อนอลูมิเนียม ๑.๑๐ X ๒.๐๐ ม. งานราวจับแอสตันเลส - งานฝ้าเพดานยิปซัมบอร์ดฉาบเรียบกันชื้น โครงเคร่าอลูมิเนียม - งานอ่างล้างหน้าแบบแขวน + อุปกรณ์ - งานโถชักโครกแบบนั่งราบมีหมอน้ำพร้อมอุปกรณ์ -งานทาสีอะคริลิกภายนอกอาคาร - งานโคมไฟดาวไลน์ ทำความสะอาดสถานที่ก่อสร้างและได้ก่อสร้างรายการต่าง ๆ ทั้งหมดให้แล้วเสร็จ ครบถ้วน ถูกต้องตามแบบรูปรายการและสัญญาจ้าง ทุกประการให้แล้วเสร็จเรียบร้อยตามสัญญา หรือข้อตกลงจ้างเป็นหนังสือรวมทั้งทำสถานที่ก่อสร้างให้สะอาดเรียบร้อยให้แล้วเสร็จภายใน ๖๐ วัน

๘. อัตราค่าปรับ

ค่าปรับตามสัญญาจ้างแนบท้ายเอกสารประกวดราคาอิเล็กทรอนิกส์นี้ หรือข้อตกลงจ้างเป็นหนังสือจะกำหนด ดังนี้

๘.๑ กรณีที่ผู้รับจ้างนำงานที่รับจ้างไปจ้างช่วงให้ผู้อื่นทำอีกทอดหนึ่งโดยไม่ได้รับอนุญาตจากจังหวัด จะกำหนดค่าปรับสำหรับการฝ่าฝืนดังกล่าวเป็นจำนวนร้อยละ ๑๐.๐๐ ของวงเงินของงานจ้างช่วงนั้น

๘.๒ กรณีที่ผู้รับจ้างปฏิบัติผิดสัญญาจ้างก่อสร้าง นอกเหนือจากข้อ ๘.๑ จะกำหนดค่าปรับเป็นรายวันเป็นจำนวนเงินตายตัวในอัตราร้อยละ ๐.๑๐ ของราคางานจ้าง

๙. การรับประกันความชำรุดบกพร่อง

ผู้ชนะการประกวดราคาอิเล็กทรอนิกส์ซึ่งได้ทำสัญญาจ้าง ตามแบบ ดังระบุในข้อ ๑.๓ หรือข้อตกลงจ้างเป็นหนังสือแล้วแต่กรณี จะต้องรับประกันความชำรุดบกพร่องของงานจ้างที่เกิดขึ้นภายในระยะเวลา ไม่น้อยกว่า ๒ ปี นับถัดจากวันที่จังหวัดได้รับมอบงาน โดยต้องบริหารจัดการซ่อมแซมแก้ไขให้ใช้การได้ดีดังเดิมภายใน ๑๕ วัน นับถัดจากวันที่ได้รับแจ้งความชำรุดบกพร่อง

๑๐. ข้อสงวนสิทธิในการยื่นข้อเสนอละอื่น ๆ

๑๐.๑ เงินค่าจ้างสำหรับงานจ้างครั้งนี้ ได้มาจากงบค่าบริการทางการแพทย์ที่เบิกจ่ายในลักษณะงบลงทุน(งบค่าเสื่อม) ระดับหน่วยบริการ ประจำปีงบประมาณ ๒๕๖๔

การลงนามในสัญญาจะกระทำต่อเมื่อ จังหวัดได้รับอนุมัติเงินค่าก่อสร้างจากงบค่าบริการทางการแพทย์ที่เบิกจ่ายในลักษณะงบลงทุน(งบค่าเสื่อม) ระดับหน่วยบริการ ประจำปีงบประมาณ ๒๕๖๔

๑๐.๒ เมื่อจังหวัดได้คัดเลือกผู้ยื่นข้อเสนอรายใดให้เป็นผู้รับจ้าง และได้ตกลงจ้าง ตามการประกวดราคาอิเล็กทรอนิกส์แล้ว ถ้าผู้รับจ้างจะต้องส่งหรือนำสิ่งของมาเพื่องานจ้างดังกล่าวเข้ามาจากต่างประเทศ และของนั้นต้องนำเข้าโดยทางเรือในเส้นทางที่มีเรือไทยเดินอยู่ และสามารถให้บริการรับขนได้ตามที่รัฐมนตรีว่าการกระทรวงคมนาคมประกาศกำหนด ผู้ยื่นข้อเสนอซึ่งเป็นผู้รับจ้างจะต้องปฏิบัติตามกฎหมายว่าด้วยการส่งเสริมการพาณิชย์ ดังนี้

(๑) แจ้งการส่งหรือนำสิ่งของดังกล่าวเข้ามาจากต่างประเทศต่อกรมเจ้าท่า ภายใน ๗ วัน นับตั้งแต่วันที่ผู้รับจ้างส่งหรือซื้อของจากต่างประเทศ เว้นแต่เป็นของที่รัฐมนตรีว่าการกระทรวงคมนาคมประกาศยกเว้นให้บรรทุกโดยเรืออื่นได้

(๒) จัดการให้สิ่งของดังกล่าวบรรทุกโดยเรือไทย หรือเรือที่มีสิทธิเช่นเดียวกับเรือไทย จากต่างประเทศมายังประเทศไทย เว้นแต่จะได้รับอนุญาตจากกรมเจ้าท่า ให้บรรทุกสิ่งของนั้น โดยเรืออื่นที่มีใช้เรือไทย ซึ่งจะต้องได้รับอนุญาตเช่นนั้นก่อนบรรทุกของลงเรืออื่น หรือเป็นของที่รัฐมนตรีว่าการกระทรวงคมนาคมประกาศยกเว้นให้บรรทุกโดยเรืออื่น

(๓) ในกรณีที่มิปฏิบัติตาม (๑) หรือ (๒) ผู้รับจ้างจะต้องรับผิดชอบตามกฎหมายว่าด้วยการส่งเสริมการพาณิชย์

๑๐.๓ ผู้ยื่นข้อเสนอซึ่งจังหวัดได้คัดเลือกแล้ว ไม่ไปทำสัญญาหรือข้อตกลงจ้างเป็นหนังสือ ภายในเวลาที่กำหนดดังระบุไว้ในข้อ ๗ จังหวัดจะริบหลักประกันการยื่นข้อเสนอละหรือเรียกร่องจากผู้ออกหนังสือค้ำประกัน การยื่นข้อเสนอละอื่นที่ และอาจพิจารณาเรียกร่องให้ชดใช้ความเสียหายอื่น (ถ้ามี) รวมทั้งจะพิจารณาให้เป็นผู้ทิ้งงาน ตามระเบียบกระทรวงการคลังว่าด้วยการจัดซื้อจัดจ้างและการบริหารพัสดุภาครัฐ

๑๐.๔ จังหวัดสงวนสิทธิ์ที่จะแก้ไขเพิ่มเติมเงื่อนไข หรือข้อกำหนดในแบบสัญญาหรือข้อตกลงจ้างเป็นหนังสือให้เป็นไปตามความเห็นของสำนักงานอัยการสูงสุด (ถ้ามี)

๑๐.๕ ในกรณีที่เอกสารแนบท้ายเอกสารประกวดราคาอิเล็กทรอนิกส์ มีความขัดหรือแย้งกัน ผู้ยื่นข้อเสนอจะต้องปฏิบัติตามคำวินิจฉัยของจังหวัด คำวินิจฉัยดังกล่าวให้ถือเป็นที่สุด และผู้ยื่นข้อเสนอไม่มีสิทธิเรียกร้องค่าใช้จ่ายใดๆ เพิ่มเติม

๑๐.๖ จังหวัด อาจประกาศยกเลิกการจัดจ้างในกรณีต่อไปนี้ได้ โดยที่ผู้ยื่นข้อเสนอจะเรียกร้องค่าเสียหายใดๆ จากจังหวัดไม่ได้

(๑) จังหวัดไม่ได้รับการจัดสรรเงินที่จะใช้ในการจัดจ้างหรือได้รับจัดสรรแต่ไม่เพียงพอที่จะทำการจัดจ้างครั้งนี้ต่อไป

(๒) มีการกระทำที่เข้าลักษณะผู้ยื่นข้อเสนอที่ชนะการจัดจ้างหรือที่ได้รับการคัดเลือกมีผลประโยชน์ร่วมกัน หรือมีส่วนได้เสียกับผู้ยื่นข้อเสนอรายอื่น หรือขัดขวางการแข่งขันอย่างเป็นธรรมหรือสมยอมกันกับผู้ยื่นข้อเสนอรายอื่น หรือเจ้าหน้าที่ในการเสนอราคา หรือถือว่ากระทำการทุจริตอื่นใดในการเสนอราคา

(๓) การทำการจัดจ้างครั้งนี้ต่อไปอาจก่อให้เกิดความเสียหายแก่จังหวัด หรือกระทบต่อประโยชน์สาธารณะ

(๔) กรณีอื่นในทำนองเดียวกับ (๑) (๒) หรือ (๓) ตามที่กำหนดในกฎกระทรวงซึ่งออกตามความในกฎหมายว่าด้วยการจัดซื้อจัดจ้างและการบริหารพัสดุภาครัฐ

๑๑. การปรับราคาค่างานก่อสร้าง

การปรับราคาค่างานก่อสร้างตามสูตรการปรับราคาดังระบุในข้อ ๑.๕ จะนำมาใช้ในกรณีที่ ค่างานก่อสร้างลดลงหรือเพิ่มขึ้น โดยวิธีการต่อไปนี้

ตามเงื่อนไข หลักเกณฑ์ สูตรและวิธีคำนวณที่ใช้กับสัญญาแบบปรับราคาได้ตามมติคณะรัฐมนตรี เมื่อวันที่ ๒๒ สิงหาคม ๒๕๓๒ เรื่อง การพิจารณาช่วยเหลือผู้ประกอบการอาชีพงานก่อสร้าง ตามหนังสือสำนักเลขาธิการคณะรัฐมนตรี ที่ นร ๐๒๐๓/ว ๑๐๙ ลงวันที่ ๒๔ สิงหาคม ๒๕๓๒

สูตรการปรับราคา (สูตรค่า K) จะต้องคงที่ที่ระดับที่กำหนดไว้ในวันแล้วเสร็จตามที่กำหนดไว้ในสัญญา หรือภายในระยะเวลาที่จังหวัดได้ขยายออกไป โดยจะใช้สูตรของทางราชการที่ได้ระบุในข้อ ๑.๕

๑๒. มาตรฐานฝีมือช่าง

เมื่อจังหวัดได้คัดเลือกผู้ยื่นข้อเสนอรายใดให้เป็นผู้รับจ้างและได้ตกลงจ้างก่อสร้างตามประกาศนี้แล้ว ผู้ยื่นข้อเสนอจะต้องตกลงว่าในการปฏิบัติงานก่อสร้างดังกล่าว ผู้เสนอราคาจะต้องมีและใช้ผู้มีวุฒิบัตรระดับ ปวช. ปวส. และปวท. หรือเทียบเท่าจากสถาบันการศึกษาที่ ก.พ. รับรองให้เข้ารับราชการได้ ในอัตราไม่ต่ำกว่าร้อยละ ๑๐ ของแต่ละ สาขาช่างจะต้องมีจำนวนช่างอย่างน้อย ๑ คน ในแต่ละสาขาช่าง ดังต่อไปนี้

๑๒.๑ ช่างก่อสร้าง

๑๒.๒ ช่างเหล็ก

๑๒.๓ ช่างไฟฟ้า

๑๒.๔ ช่างเชื่อม

๑๓. การปฏิบัติตามกฎหมายและระเบียบ

ในระหว่างระยะเวลาการก่อสร้าง ผู้ยื่นข้อเสนอที่ได้รับการคัดเลือกให้เป็นผู้รับจ้างต้องปฏิบัติตามหลักเกณฑ์ที่กฎหมายและระเบียบได้กำหนดไว้โดยเคร่งครัด

๑๔. การประเมินผลการปฏิบัติงานของผู้ประกอบการ

จังหวัด สามารถนำผลการปฏิบัติงานแล้วเสร็จตามสัญญาของผู้ยื่นข้อเสนอที่ได้รับการคัดเลือก
ให้เป็นผู้รับจ้างเพื่อนำมาประเมินผลการปฏิบัติงานของผู้ประกอบการ

ทั้งนี้ หากผู้ยื่นข้อเสนอที่ได้รับการคัดเลือกไม่ผ่านเกณฑ์ที่กำหนดจะถูกระงับการยื่นข้อเสนอหรือ
ทำสัญญากับจังหวัด ไว้ชั่วคราว



๑.ชื่อโครงการ จ้างปรับปรุงอาคารแพทย์แผนไทยพื้นที่ใช้สอย ๑๓๖ ตารางเมตร โรงพยาบาลบ้านตาขุน ตำบลเขาวง อำเภอบ้านตาขุน จังหวัดสุราษฎร์ธานี ๑ งาน

๒.หน่วยงานเจ้าของโครงการ โรงพยาบาลบ้านตาขุน ตำบลเขาวง อำเภอบ้านตาขุน จังหวัดสุราษฎร์ธานี
สำนักงานสาธารณสุขจังหวัดสุราษฎร์ธานี
สำนักงานปลัดกระทรวงสาธารณสุข

๓. วงเงินงบประมาณที่ได้รับจัดสรร เป็นเงินงบประมาณ ๗๖๘,๐๐๐- บาท (เจ็ดแสนหกหมื่นแปดพันบาทถ้วน)

๔.ลักษณะงาน (โดยสังเขป)

๑.ปรับปรุงห้องกายภาพบำบัด

๑.๑งานรื้อถอน

-รื้อถอนผนังกระจก - รื้อสกัดผนังคอนกรีต -รื้อถอนเครื่องปรับอากาศ

๑.๒ งานผนัง

-งานย้ายผนังกระจกเดิม - งานก่ออิฐบล็อก - งานฉาบปูนเรียบ - งานผนังเบาอลูมิเนียม

๑.๓งานประตู-หน้าต่าง- อื่นๆ

-งานประตูอลูมิเนียม ๑.๑๐ X ๒.๐๐ ม -งานประตูอลูมิเนียม ๐.๘๐ X ๒.๐๐ ม -งานหน้าต่างอลูมิเนียม ๐.๘๐ X ๑.๑๐ม - งานน้ำยารองปูนเก่า-งานทาสีอะคริลิกภายในอาคาร-งานทาสีอะคริลิกภายนอกอาคาร -เครื่องปรับอากาศ ๒๔๐๐๐ BTU - เครื่องปรับอากาศ ๑๘๐๐๐ BTU -พัดลมติดผนัง ๑๘ นิ้ว - ติดอ่างล้างมือแบบสำเร็จ- อุปกรณ์- ปลั๊กไฟ-เครื่อง Hub จำนวน ๑๖ ช่อง - สาย Lan พร้อมท่อร้อยสาย

๒. ปรับปรุงห้องนวดแผนไทย

๒.๑ งานรื้อถอน

-งานรื้อถอน - รื้อถอนกระจก - รื้อเตียงไม้ - รื้อถอนเครื่องปรับอากาศ

๒.๒ งานผนัง

-งานผนังระแนงไม้ -งานก่ออิฐบล็อก - งานฉาบปูนเรียบ -งานผนังเบาโครงอลูมิเนียม

๒.๓ งานประตู-หน้าต่าง+อื่นๆ

-งานประตูอลูมิเนียม ๑.๐๐ X๒.๐๐ ม - งานราวจับเหล็ก - งานบัวอินกั่ว ๒.๐๐ X๗.๐๐ ม.ซ้อน
ลิ้นชัก ๕ ชุด - งานน้ำยารองปูนเก่า - งานทาสีอะคริลิกภายในอาคาร - งานทาสีอะคริลิกภายนอกอาคาร - เทคอนกรีต
กว้าง ๑.๐๐ ยาว ๑๑.๐๐ ม.หน้า ๐.๑๒ ม.- เครื่องปรับอากาศ ๑๘๐๐๐ BTU - พัดลมติดผนัง ๑๘ นิ้ว - ติดอ่างล้างมือ
แบบสำเร็จ- อุปกรณ์

๓.ปรับปรุงห้องน้ำ

๓.๑ งานรื้อถอน

-รื้อถอนกระจก -รื้อกระเบื้องพื้นห้องน้ำ -รื้อถอนสุขภัณฑ์ -รื้อถอนสุขภัณฑ์ -รื้อถอนประตู - รื้อถอน
ฝ้าเพดาน - รื้อถอนโคมไฟ - งานสกัดผนังคอนกรีต

๓.๒ งานผนัง

-งานบุกระเบื้องผนัง ๘ X ๑๐ นิ้ว - งานบุกระเบื้องพื้น ๑๒ X๑๒ นิ้ว

๓.๓ งานประตูหน้าต่าง+อื่นๆ

-งานประตูเลื่อนอลูมิเนียม ๑.๑๐ X๒.๐๐ ม.-งานราวจับสแตนเลส - งานฝ้าเพดานยิปซัมบอร์ดฉาบเรียบ
กันชื้น โครงเคร่าอลูมิเนียม-งานอ่างล้างหน้าแบบแขวน + อุปกรณ์ - งานโถชักโครกแบบนั่งราบมีหม้อน้ำพร้อมอุปกรณ์
-งานทาสีอะคริลิกภายนอกอาคาร - งานโคมไฟดาวไลน์

๕.ราคากลางคำนวณ ณ วันที่ ๒ กุมภาพันธ์ ๒๕๖๔

เป็นเงิน ๗๖๘,๐๐๐ บาท (เจ็ดแสนหกหมื่นแปดพันบาทถ้วน)

๖.บัญชีประมาณการราคากลาง

- ปร.๖	๗๖๘,๐๐๐.๐๐
- ปร.๕ ก	๗๖๘,๐๐๐.๙๒
- รายการวัสดุและค่าแรง	๕๘๘,๒๓๖.๐๐


๗.รายชื่อคณะกรรมการกำหนดราคากลาง

- นายสิทธิโชค วงศ์สุรเกียรติ	เจ้าพนักงานรังสีการแพทย์ปฏิบัติการ	ประธานกรรมการ
- นายโชคดี พินลานุ่ม	ผู้ช่วยช่างทั่วไป(ลูกจ้างประจำ)	กรรมการ
- นายยรรยง จันทมโน	นายช่างโยธาอาวุโส	
	องค์การบริหารส่วนตำบลพนม	กรรมการ

โครงการปรับปรุงอาคารแพทย์แผนไทย


โรงพยาบาลบ้านตากูน

อ.บ้านตากูน จ.สุราษฎร์ธานี

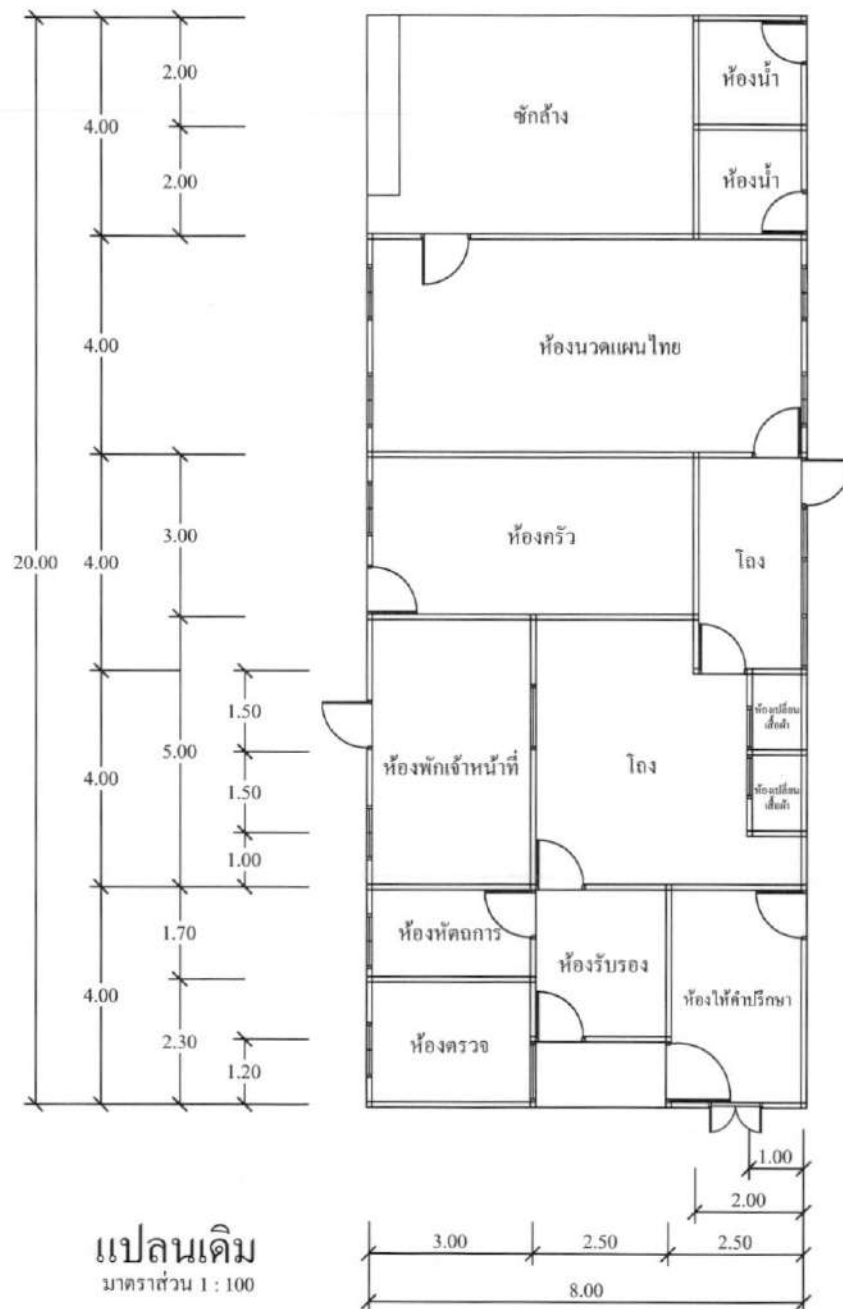


แปลนเดิม
มาตราส่วน 1 : 100

โรงพยาบาลบ้านตาก		
โครงการ	ปรับปรุงอาคารแพทย์แผนไทย	
เขียน	นายขรรค์ จันทน์โน 	
เห็นชอบ		1
อนุมัติ		7

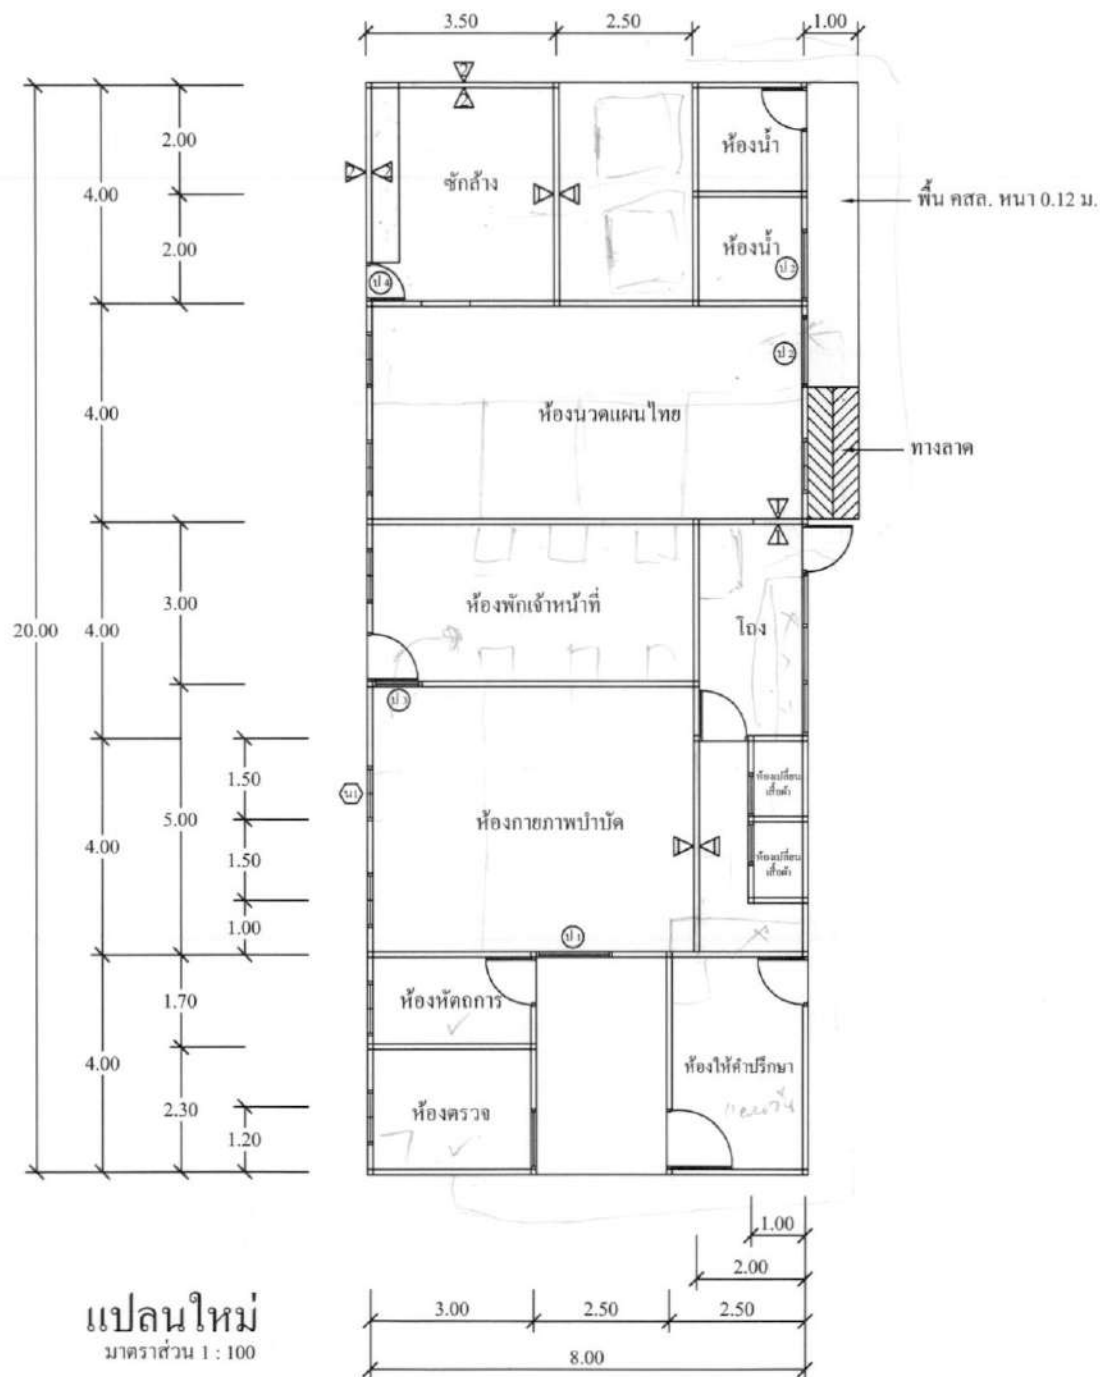



แปลนใหม่
มาตราส่วน 1 : 100

โรงพยาบาลบ้านตาก		
โครงการ	ปรับปรุงอาคารแพทย์แผนไทย	
เขียน	นายธรรณ จันทมนิ 	
เห็นชอบ		
อนุมัติ		

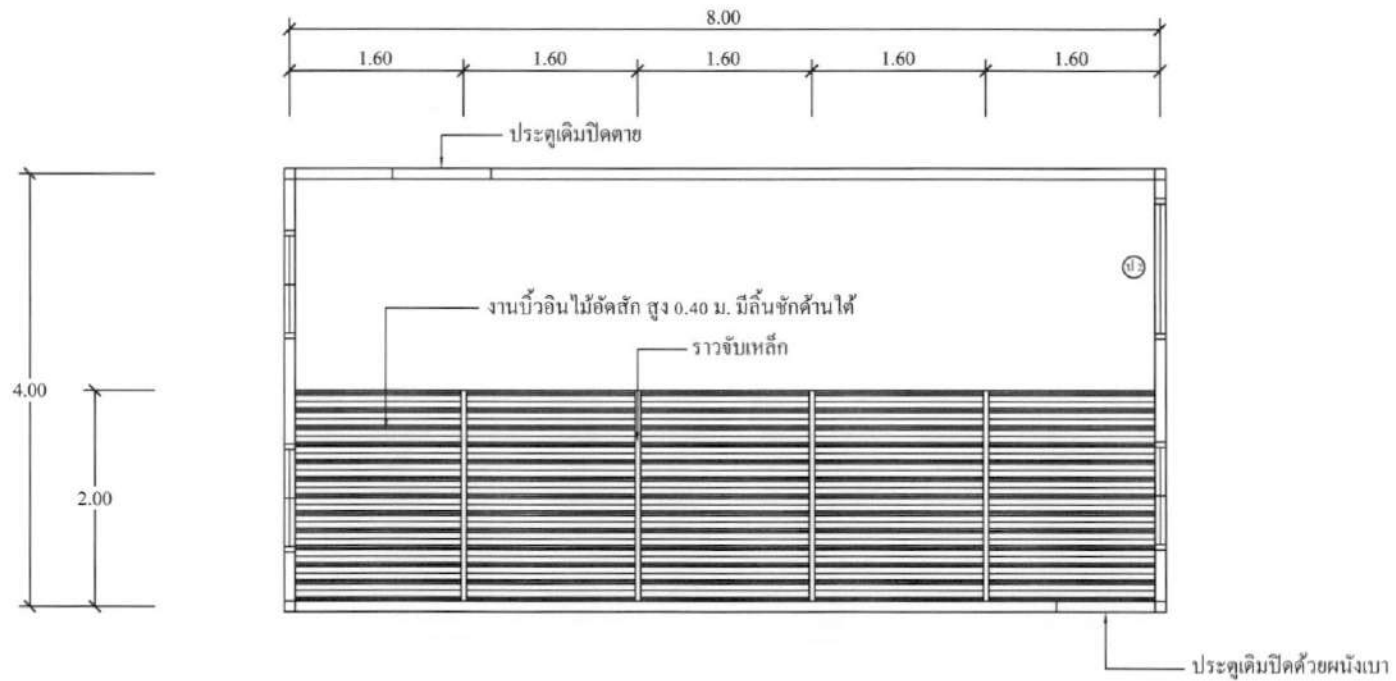


แบบขยายห้องนวดแผนไทย
มาตราส่วน 1 : 100

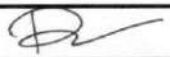โรงพยาบาลบ้านตาก		
โครงการ	ปรับปรุงอาคารแพทย์แผนไทย	
เขียน	นายชรรอง จันทมโน	
เห็นชอบ		3
อนุมัติ		7

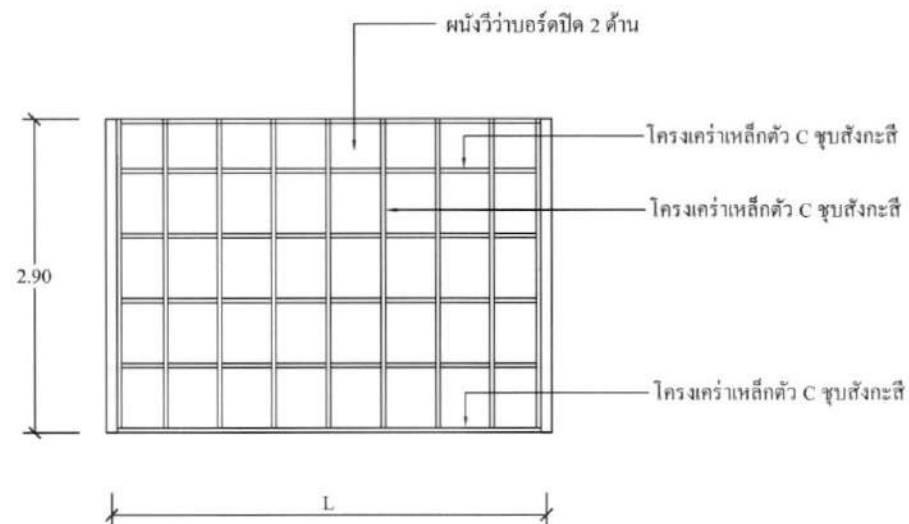


แบบขยายผนัง 
มาตราส่วน 1 : 50

โรงพยาบาลบ้านดาด		
โครงการ	ปรับปรุงอาคารแพทย์แผนไทย	
เขียน	นายธรรณ จันทมโน	
เห็นชอบ		4
อนุมัติ		7

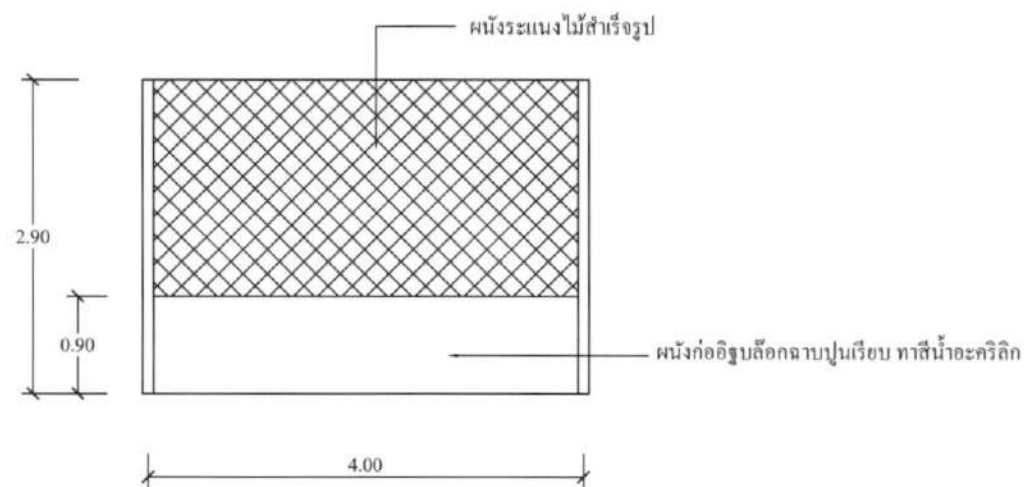

แบบขยายผนัง 
 มาตรฐาน 1 : 50

โรงพยาบาลบ้านคาขุน		
โครงการ	ปรับปรุงอาคารแพทย์แผนไทย	
เขียน	นายชรรอง จันทมโน	
เห็นชอบ		5
อนุมัติ		7

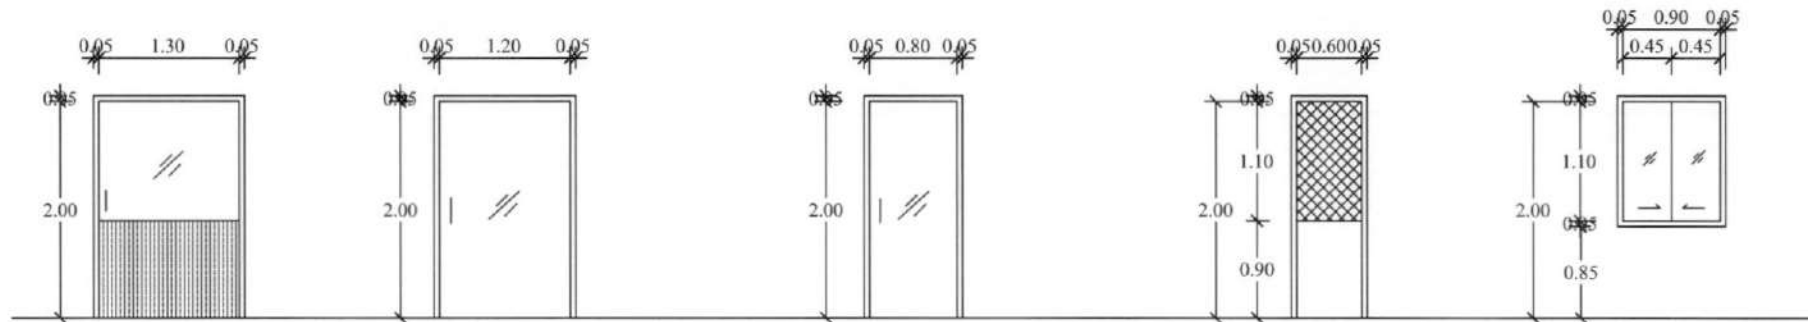

ป1

1. ประตูบานเลื่อนของเดิม
- ย้ายจากห้องฉายภาพน้ำบาดเดิม

ป1

1. ประตูบานเลื่อน
2. วงกบอลูมิเนียม 2" x 4" สีชา
3. กรอบบานอลูมิเนียมลูกฟักกระฉกหนา 5 มม.
4. อุปกรณ์ครบชุด

ป1

1. ประตูบานสวิง
2. วงกบอลูมิเนียม 2" x 4" สีชา
3. กรอบบานอลูมิเนียมลูกฟักกระฉกหนา 5 มม.
4. อุปกรณ์ครบชุด

ป1

1. ประตูบานผลัก
2. วงกบเหล็กกล่อง 2" x 4"
3. บานดาดฟ้าเหล็ก ด้านล่าง เหล็กแผ่นเรียบ
4. อุปกรณ์ครบชุด

น1


1. หน้าต่างบานเลื่อน
2. วงกบอลูมิเนียม 2" x 4" สีชา
3. กรอบบานอลูมิเนียมลูกฟักกระฉกหนา 5 มม.
4. อุปกรณ์ครบชุด


แบบขยาย ประตู - หน้าต่าง

มาตราส่วน 1 : 50

หมายเหตุ

ขนาดความกว้างและความสูงของหน้าต่างให้เป็นขนาดให้วัดจากสถานที่จริง ความกว้างและความสูงอาจแปรเปลี่ยนไปเล็กน้อยตามความหนาของผิวสำเร็จ หรืออื่นๆ

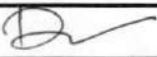โรงพยาบาลบ้านตาก	
โครงการ	ปรับปรุงอาคารแพทย์แผนไทย
เขียน	นายธรรณ จันทน์โต 
เห็นชอบ	
อนุมัติ	

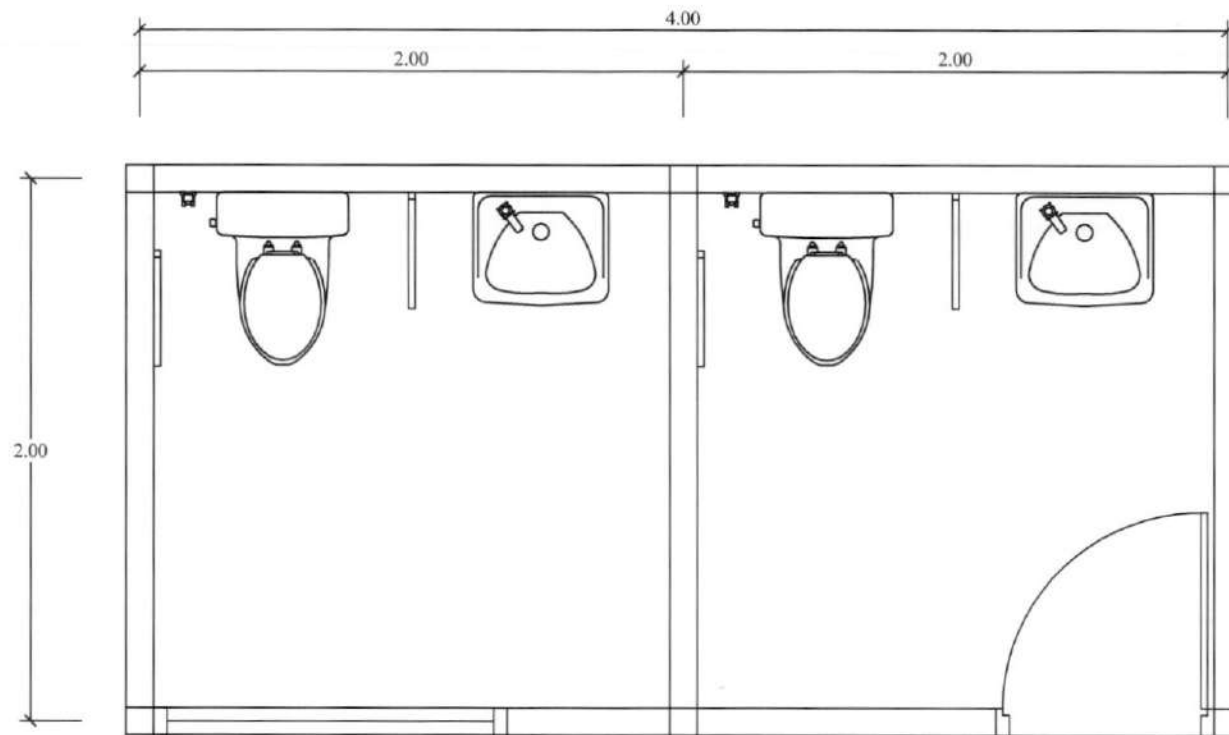

แบบขยายห้องน้ำ
มาตราส่วน 1 : 20

รายการประกอบแบบขยายห้องน้ำ

ผนังปูกระเบื้องเคลือบ ขนาด 8"x10" สูง 2.00 ม.
 พื้นปูกระเบื้องเคลือบชนิดหยาบ ขนาด 12"x12"
 งานสุขภัณฑ์และอุปกรณ์ ตามรายละเอียดใน BOQ
 งานสี ทาสีน้ำอะคริลิก
 ราวจับสแตนเลส จำนวน 4 ชุด

โรงพยาบาลบ้านตาขุน		
โครงการ	ปรับปรุงอาคารแพทย์แผนไทย	
เขียน	นายชรรยง จันทมโน	
เห็นชอบ		7
อนุมัติ		7

ส่วนราชการ โรงพยาบาลบ้านตาขุน

กระทรวงสาธารณสุข

ประจำปีงบประมาณ 2563

โครงการ ปรับปรุงอาคารแพทย์แผนไทย
สถานที่ก่อสร้าง โรงพยาบาลบ้านตาขุน จังหวัดสุราษฎร์ธานี
เจ้าของงาน โรงพยาบาลบ้านตาขุน จังหวัดสุราษฎร์ธานี
ประเภทงาน งานอาคาร
ประมาณราคาเมื่อ 13 สิงหาคม 2563 แบบเลขที่

ที่	รายการ	รวมค่าต้นทุน (บาท)	Factor F	ราคารวม	หมายเหตุ	
1	ปรับปรุงห้องกายภาพบำบัด	205,148.00	1.3056	267,841.23		
2	ปรับปรุงห้องนวดแผนไทย	320,625.00	1.3056	418,608.00		
3	ปรับปรุงห้องน้ำ	62,463.00	1.3056	81,551.69		
				768,000.92	เงินจ่ายล่วงหน้า	0%
					ดอกเบี้ยเงินกู้	5%
					เงินประกันผลงานหัก	0%
คิดเป็นเงินเพียง				768,000.00	ภาษีมูลค่าเพิ่ม	7%
(ตัวอักษร)		(เงิน เจ็ดแสนหกหมื่นแปดพันบาทถ้วน)				

(ลงชื่อ)ผู้ประมาณราคา
(นายบรรยง จันทมโน) นายช่างโยธาอาวุโส

ประมาณราคาค่าก่อสร้าง ปรับปรุงอาคารแพทย์แผนไทย

สถานที่ก่อสร้าง โรงพยาบาลบ้านตาขุน จังหวัดสุราษฎร์ธานี

แบบเลขที่

รายการเลขที่

โครงการ ปรับปรุงอาคารแพทย์แผนไทย

ประมาณการโดย นายยรรยง จันทมโน นายช่างโยธาอาวุโส

เมื่อวันที่

ส.ค. 2563

โรงพยาบาลบ้านตาขุน จังหวัดสุราษฎร์ธานี

ลำดับที่	รายการ	จำนวน	หน่วย	ค่าวัสดุ		ค่าแรง		ค่าวัสดุและ ค่าแรงงาน	หมายเหตุ
				ราคาต่อหน่วย	เป็นเงิน	ราคาต่อหน่วย	เป็นเงิน		
1	ปรับปรุงห้องกายภาพบำบัด								
1.1	งานรื้อถอน								
1.1.1	รื้อถอนผนังกระจก	1	งาน	0.00	0.00	3,000.00	3,000.00	3,000.00	
1.1.2	รื้อสกัดผนังคอนกรีต	1	งาน	0.00	0.00	2,000.00	2,000.00	2,000.00	
1.1.3	รื้อถอนเครื่องปรับอากาศ	1	งาน	0.00	0.00	3,500.00	3,500.00	3,500.00	
1.2	งานผนัง								
1.2.1	งานย้ายผนังกระจกเดิม	1	งาน	2,500.00	2,500.00	4,000.00	4,000.00	6,500.00	
1.2.2	งานก่ออิฐบุลิ้น	2	ตร.ม.	200.00	400.00	80.00	160.00	560.00	
1.2.3	งานฉาบปูนเรียบ	4	ตร.ม.	60.00	240.00	82.00	328.00	568.00	
1.2.4	งานผนังเบาโครงอลูมิเนียม	24	ตร.ม.	700.00	16,800.00	130.00	3,120.00	19,920.00	
1.3	งานประตูหน้าต่าง+อื่นๆ								
1.3.1	งานประตูอลูมิเนียม 1.00*2.00 ม.	1	ชุด	7,000.00	7,000.00	500.00	500.00	7,500.00	
1.3.2	งานประตูอลูมิเนียม 0.80*2.00 ม.	1	ชุด	6,500.00	6,500.00	500.00	500.00	7,000.00	
1.3.3	งานหน้าต่างอลูมิเนียม 0.80*1.10 ม.	1	ชุด	4,500.00	4,500.00	500.00	500.00	5,000.00	
1.3.4	งานน้ำยารองปูนเก่า	350	ตร.ม.	50.00	17,500.00	30.00	10,500.00	28,000.00	
1.3.5	งานทาสีอะคริลิกภายในอาคาร	192	ตร.ม.	50.00	9,600.00	30.00	5,760.00	15,360.00	
	รวมยอดยกไป				65,040.00		33,868.00	98,908.00	

ประมาณราคาก่อสร้าง ปรับปรุงอาคารแพทย์แผนไทย

สถานที่ก่อสร้าง โรงพยาบาลบ้านตาขุน จังหวัดสุราษฎร์ธานี

แบบเลขที่

รายการเลขที่

โครงการ ปรับปรุงอาคารแพทย์แผนไทย

ประมาณการโดย นายยรรยง จันทมโน นายช่างโยธาอาวุโส

เมื่อวันที่

ส.ค. 2563

โรงพยาบาลบ้านตาขุน จังหวัดสุราษฎร์ธานี

ลำดับที่	รายการ	จำนวน	หน่วย	ค่าวัสดุ		ค่าแรง		ค่าวัสดุและ ค่าแรงงาน	หมายเหตุ
				ราคาต่อหน่วย	เป็นเงิน	ราคาต่อหน่วย	เป็นเงิน		
	รวมยอดยกมา				65,040.00		33,868.00	98,908.00	
1.3.6	งานทาสีอะคริลิกภายนอกอาคาร	235	ตร.ม.	50.00	11,750.00	34.00	7,990.00	19,740.00	
1.3.7	เครื่องปรับอากาศ 24,000 BTU	1	เครื่อง	32,400.00	32,400.00	0.00	0.00	32,400.00	
1.3.8	เครื่องปรับอากาศ 18,000 BTU	1	เครื่อง	28,600.00	28,600.00	0.00	0.00	28,600.00	
1.3.9	พัดลมติดผนัง 18 นิ้ว	2	เครื่อง	2,000.00	4,000.00	150.00	300.00	4,300.00	
1.3.10	ติดอ่างล้างมือแบบสำเร็จ+อุปกรณ์	1	ชุด	5,000.00	5,000.00	500.00	500.00	5,500.00	
1.3.11	ปลั๊กไฟ	3	ชุด	250.00	750.00	150.00	450.00	1,200.00	
1.3.12	เครื่อง Hub จำนวน 16 ช่อง	1	เครื่อง	4,500.00	4,500.00	500.00	500.00	5,000.00	
1.3.13	สาย LAN พร้อมท่อร้อยสาย	10	จุด	800.00	8,000.00	150.00	1,500.00	9,500.00	
	รวมงาน 1				160,040.00		45,108.00	205,148.00	
2	ปรับปรุงห้องนวดแผนไทย								
2.1	งานรื้อถอน								
2.1.1	รื้อถอนกระจก	1	งาน	0.00	0.00	1,000.00	1,000.00	1,000.00	
2.1.2	รื้อเตียงไม้	1	งาน	0.00	0.00	4,000.00	4,000.00	4,000.00	
2.1.3	รื้อถอนเครื่องปรับอากาศ	2	เครื่อง	0.00	0.00	3,500.00	7,000.00	7,000.00	
2.2	งานผนัง								
	รวมยอดยกไป				0.00		12,000.00	12,000.00	

ประมาณราคาก่อสร้าง ปรับปรุงอาคารแพทย์แผนไทย

สถานที่ก่อสร้าง โรงพยาบาลบ้านตาขุน จังหวัดสุราษฎร์ธานี

แบบเลขที่

รายการเลขที่

โครงการ ปรับปรุงอาคารแพทย์แผนไทย

ประมาณการโดย นายยรรยง จันทมนเฒ นายช่างโยธาอาวุโส

เมื่อวันที่

ส.ค. 2563

โรงพยาบาลบ้านตาขุน จังหวัดสุราษฎร์ธานี

ลำดับที่	รายการ	จำนวน	หน่วย	ค่าวัสดุ		ค่าแรง		ค่าวัสดุและ ค่าแรงงาน	หมายเหตุ
				ราคาต่อหน่วย	เป็นเงิน	ราคาต่อหน่วย	เป็นเงิน		
	รวมยอดยกมา				0.00		12,000.00	12,000.00	
2.2.1	งานผนังระแนงไม้	10.46	ตร.ม.	1,200.00	12,552.00	150.00	1,569.00	14,121.00	
2.2.2	งานก่ออิฐรูปสี่เหลี่ยม	8	ตร.ม.	200.00	1,600.00	80.00	640.00	2,240.00	
2.2.3	งานฉาบปูนเรียบ	16	ตร.ม.	60.00	960.00	82.00	1,312.00	2,272.00	
2.2.4	งานผนังเบาโครงอลูมิเนียม	9	ตร.ม.	700.00	6,300.00	130.00	1,170.00	7,470.00	
2.3	งานประตู+หน้าต่าง+อื่น ๆ								
2.3.1	งานประตูอลูมิเนียม 1.00*2.00 ม.	1	ชุด	7,000.00	7,000.00	500.00	500.00	7,500.00	
2.3.2	งานราวจับเหล็ก	4	ชุด	2,000.00	8,000.00	500.00	2,000.00	10,000.00	
2.3.3	งานบัวฉลิมุมกว้าง 2.00*7.00 ม.ซ่อนลิ้นชัก 5 ชุด	14	ตร.ม.	12,000.00	168,000.00	500.00	7,000.00	175,000.00	
2.3.4	งานน้ำยารองปูนเก่า	72	ตร.ม.	50.00	3,600.00	30.00	2,160.00	5,760.00	
2.3.5	งานทาสีอะคริลิกภายในอาคาร	76	ตร.ม.	50.00	3,800.00	30.00	2,280.00	6,080.00	
2.3.6	งานทาสีอะคริลิกภายนอกอาคาร	48	ตร.ม.	50.00	2,400.00	34.00	1,632.00	4,032.00	
2.3.7	เทคอนกรีต กว้าง 1.00 ยาว 11.00 ม.หนา 0.12 ม.	11	ตร.ม.	450.00	4,950.00	200.00	2,200.00	7,150.00	
2.3.8	เครื่องปรับอากาศ 18,000 BTU	2	เครื่อง	28,600.00	57,200.00	0.00	0.00	57,200.00	
2.3.9	พัดลมติดผนัง 18 นิ้ว	2	เครื่อง	2,000.00	4,000.00	150.00	300.00	4,300.00	
2.3.10	ติดอ่างล้างมือแบบลำไย+อุปกรณ์	1	ชุด	5,000.00	5,000.00	500.00	500.00	5,500.00	
	รวมงาน 2				285,362.00		35,263.00	320,625.00	

ประมาณราคาค่าก่อสร้าง ปรับปรุงอาคารแพทย์แผนไทย

สถานที่ก่อสร้าง โรงพยาบาลบ้านตาขุน จังหวัดสุราษฎร์ธานี

แบบเลขที่

รายการเลขที่

โครงการ ปรับปรุงอาคารแพทย์แผนไทย

ประมาณการโดย นายยรรยง จันทมโน นายช่างโยธาอาวุโส

เมื่อวันที่

ส.ค. 2563

โรงพยาบาลบ้านตาขุน จังหวัดสุราษฎร์ธานี

ลำดับที่	รายการ	จำนวน	หน่วย	ค่าวัสดุ		ค่าแรง		ค่าวัสดุและ ค่าแรงงาน	หมายเหตุ
				ราคาต่อหน่วย	เป็นเงิน	ราคาต่อหน่วย	เป็นเงิน		
3	ปรับปรุงห้องน้ำ								
3.1	งานรื้อถอน								
3.1.1	รื้อถอนกระจก	2	งาน	0.00	0.00	150.00	300.00	300.00	
3.1.2	รื้อกระบะเบ้องพื้นห้องน้ำ	34	ตร.ม.	0.00	0.00	50.00	1,700.00	1,700.00	
3.1.3	รื้อถอนสุขภัณฑ์	4	ชุด	0.00	0.00	140.00	560.00	560.00	
3.1.4	รื้อถอนประตู	2	ชุด	0.00	0.00	70.00	140.00	140.00	
3.1.5	รื้อถอนฝ้าเพดาน	7	ตร.ม.	0.00	0.00	25.00	171.00	171.00	
3.1.6	รื้อถอนโคมไฟ	2	ชุด	0.00	0.00	35.00	70.00	70.00	
3.1.7	งานสกัดผนังคอนกรีต	1	งาน	0.00	0.00	500.00	500.00	500.00	
3.2	งานผนัง								
3.2.1	งานบุกระเบื้องผนัง 8*10 นิ้ว	26	ตร.ม.	320.00	8,320.00	181.00	4,706.00	13,026.00	
3.2.2	งานบุกระเบื้องพื้น 12*12 นิ้ว	8	ตร.ม.	280.00	2,240.00	158.00	1,264.00	3,504.00	
3.3	งานประตู+หน้าต่าง+อื่นๆ								
3.3.1	งานประตูเลื่อนอลูมิเนียม 1.10*2.00 ม.	1	ชุด	8,000.00	8,000.00	500.00	500.00	8,500.00	
3.3.2	งานราวจับแสดนเลส	4	ชุด	2,500.00	10,000.00	500.00	2,000.00	12,000.00	
3.3.3	งานฝ้าเพดานยิปซัมบอร์ดฉาบเรียบกันชื้น โครงเคร่าอลูมิเนียม	8	ตร.ม.	240.00	1,920.00	75.00	600.00	2,520.00	
	รวมยอดยกไป				30,480.00		12,511.00	42,991.00	

ประมาณราคาก่อสร้าง ปรับปรุงอาคารแพทย์แผนไทย

สถานที่ก่อสร้าง โรงพยาบาลบ้านตาขุน จังหวัดสุราษฎร์ธานี

แบบเลขที่

รายการเลขที่

โครงการ ปรับปรุงอาคารแพทย์แผนไทย

ประมาณการโดย นายยรรยง จันทมโน นายช่างโยธาอาวุโส

เมื่อวันที่

ส.ค. 2563

โรงพยาบาลบ้านตาขุน จังหวัดสุราษฎร์ธานี

ลำดับที่	รายการ	จำนวน	หน่วย	ค่าวัสดุ		ค่าแรง		ค่าวัสดุและ ค่าแรงงาน	หมายเหตุ
				ราคาต่อหน่วย	เป็นเงิน	ราคาต่อหน่วย	เป็นเงิน		
	รวมยอดยกมา				30,480.00		12,511.00	42,991.00	
3.3.4	งานอ่างล้างหน้าแบบแขวน+อุปกรณ์	2	ชุด	3,500.00	7,000.00	450.00	900.00	7,900.00	
3.3.5	งานติดตั้งโครกแบบนั่งราบมีหมอน้ำพร้อมอุปกรณ์	2	ชุด	4,500.00	9,000.00	450.00	900.00	9,900.00	
3.3.6	งานทาสีอะคริลิกภายนอกอาคาร	8	ตร.ม.	50.00	400.00	34.00	272.00	672.00	
3.3.7	งานโคมไฟ ดาวไลท์	2	ชุด	350.00	700.00	150.00	300.00	1,000.00	
	รวมงาน 3				47,580.00		14,883.00	62,463.00	
	รวมเงินค่างานก่อสร้าง 1+2+3							588,236.00	
	F 1.3056							768,000.92	
	งบประมาณเพียง							768,000.00	

(ลงชื่อ)



ผู้ประมาณราคา

(นายยรรยง จันทมโน)

ตำแหน่ง นายช่างโยธา